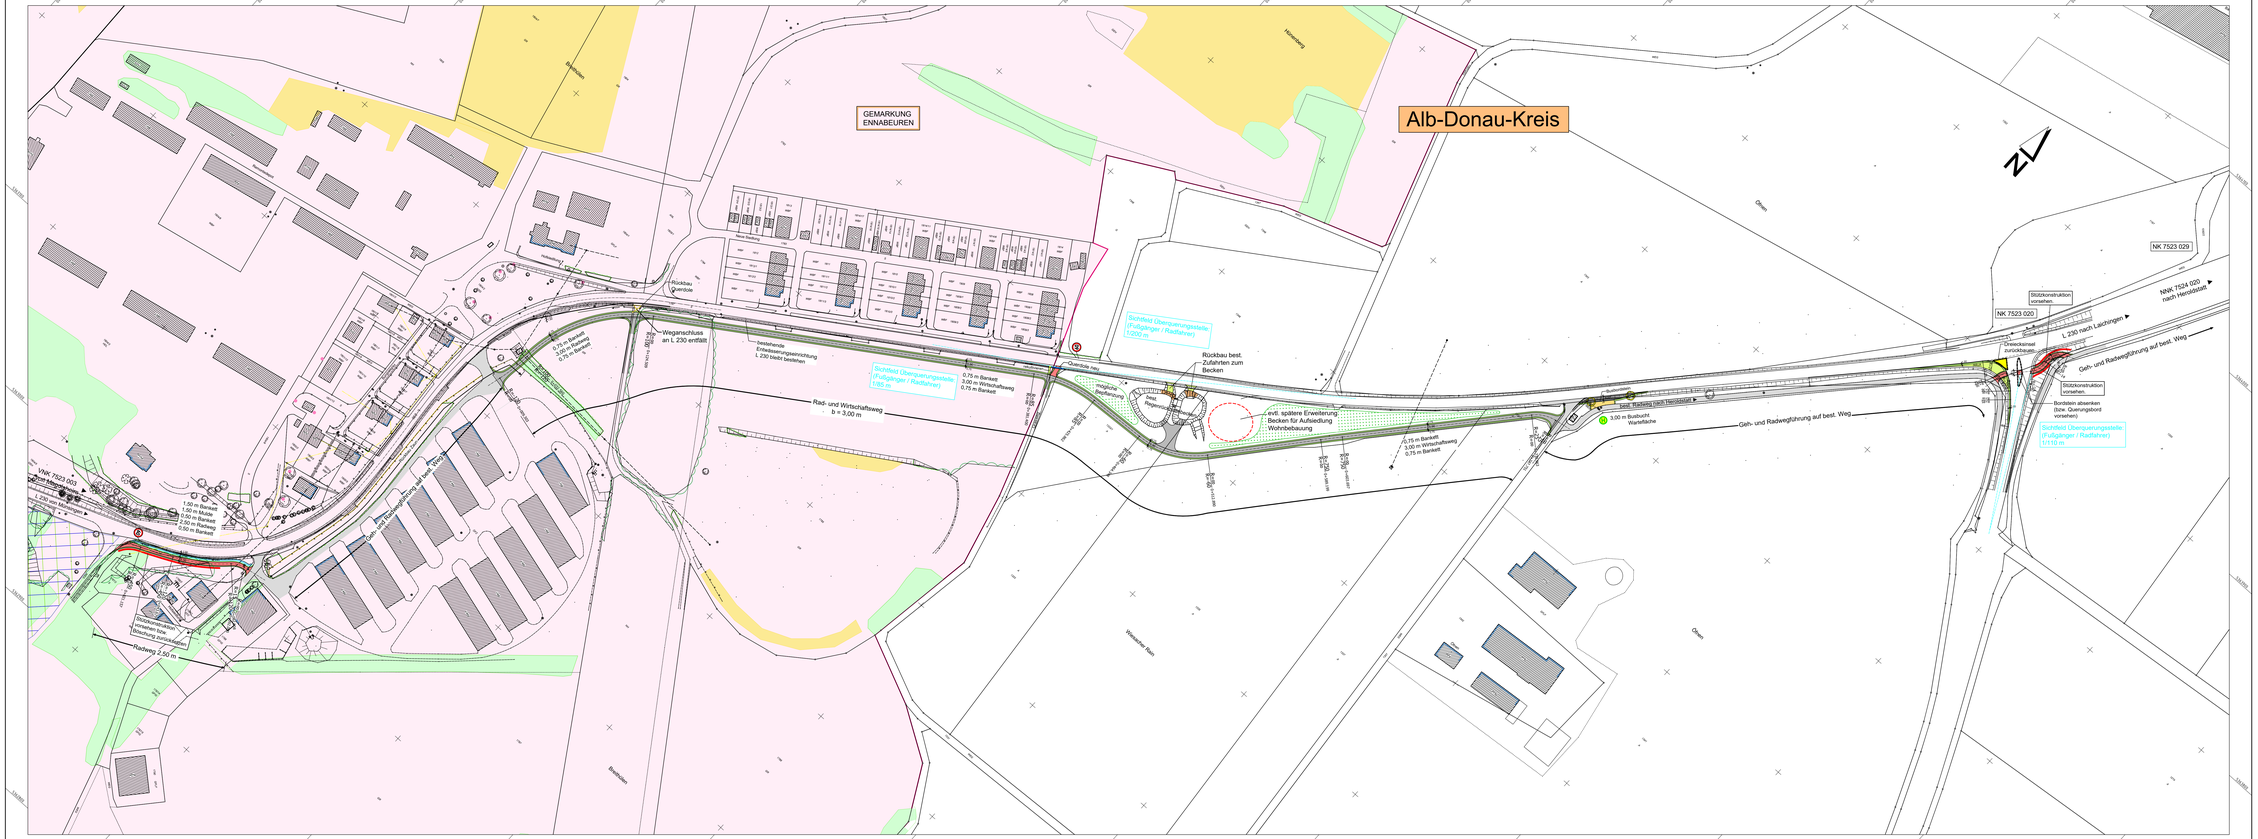

GEMARKUNG ENNABEUREN
Alb-Donau-Kreis
Breithülen
Hünenberg
Remontedepot
Neue Siedlung
Hofsiedlung
Rückbau Querdole
Weganschluss an L 230 entfällt
0,75 m Bankett
3,00 m Radweg
0,75 m Bankett
bestehende Entwässerungseinrichtung L 230 bleibt bestehen
Rad- und Wirtschaftsweg b = 3,00 m
Sichtfeld Überquerungsstelle: (Fußgänger / Radfahrer) 1/85 m
0,75 m Bankett
3,00 m Wirtschaftsweg
0,75 m Bankett
Querdole neu
rekultivieren
Sichtfeld Überquerungsstelle: (Fußgänger / Radfahrer) 1/200 m
Rückbau best. Zufahrten zum Becken
mögliche Bepflanzung
best. Regenrückhaltebecken
evtl. spätere Erweiterung Becken für Aufsiedlung Wohnbebauung
0,75 m Bankett
3,00 m Wirtschaftsweg
0,75 m Bankett
Busbordstein
best. Radweg nach Heroldstatt
3,00 m Busbucht Wartefläche
Geh- und Radwegführung auf best. Weg
Öfnen
Wiesacher Rain
NK 7523 029
NK 7523 020
Stützkonstruktion vorsehen.
L 230 nach Laichingen
NNK 7524 020 nach Heroldstatt
Dreiecksinsel zurückbauen
Geh- und Radwegführung auf best. Weg
Stützkonstruktion vorsehen.
Bordstein absenken (bzw. Querungsbord vorsehen)
Sichtfeld Überquerungsstelle: (Fußgänger / Radfahrer) 1/110 m
VNK 7523 003 von Magolsheim
L 230 von Münsingen
1,50 m Bankett
1,50 m Mulde
0,50 m Bankett
2,50 m Radweg
0,50 m Bankett
Geh- und Radwegführung auf best. Weg
Rückbau Zaun
Stützkonstruktion vorsehen bzw. Böschung zurücksetzen
Radweg 2,50 m
60
R=100
R=∞
0+124,509
R=120
0+009,303
0+032,560
R=85
0+381,400
0+425,862
R=60
0+464,398
0+512,890
R=750
0+589,199
0+603,697
R=450
0+021,157
0+036,079
0+082,808
0+092,000
3254700
3254800
3254900
3255000
3255100
3255200
3255300
3255400
3255500
3255600
3255700
3255800
3255900
3256000
5363100
5363000
5362900
5362800
5364100
5364000
5363900
5363800

ZEICHENERKLÄRUNG:

▬	Bankett Wirtschaftsweg Bankett
🟥	Entwässerungsmulde Bankett Radweg Bankett
▬	Stützkonstruktion
- - -	Sichtfeld Fußgänger / Radfahrer (Querungsstelle)
▬	Wirtschaftsweg bestehend
○ ○	bestehender / entfallender Baum

Bestehende Schutzgebiete

▨	FFH-Gebiet
🟨	FFH-Mähwiese
▨	Vogelschutzgebiet
🟩	Offenlandbiotopkartierung
●	Naturdenkmal - Einzelgebilde
⬠	Biosphärengebiet - Entwicklungszone

Nr.	Änderung	Datum	Zeichen

Lagesystem:	UTM Zone 32	Stand Kataster:	01.12.2020
Höhensystem:	XXX	Bestandsvermessung:	2008

Büro Münsingen, Max-Eyth-Straße 10, 72525 Münsingen,
Telefon +49 7381 9398-0 · **www.pirker-pfeiffer.de**
Münsingen + Reutlingen + Rottweil + Friedrichshafen + Neu-Ulm

pirker+pfeiffer ingenieure

Bauherr: Verband Region Schwäbische Alb

Plan Nr. 12056 **3.**

bearbeitet: Walter
gezeichnet: Bertsch

Lückenschluss Radweg Heroldstatt - Breithülen

Vorplanung

Lageplan

Maßstab: 1:1000

Anerkannt:

Plangröße: 172x60cm =1,03qm

Aufgestellt: 08.06.2022

Geobasisdaten © Landesamt für Geoinformation und Landentwicklung Baden-Württemberg, www.lgl-bw.de, Az.: 2851.9- 1/19
Geofachdaten: Landesanstalt für Umwelt, Messungen und Naturschutz Baden-Württemberg

P:_Projekte 12000-12099\12056\02_Vorplanung\Lageplan\Straßenbau\LPS-3-1_Radweg_2022-06-09.dwg
09.06.2022 15:57:16 GUDRUN.BERTSCH