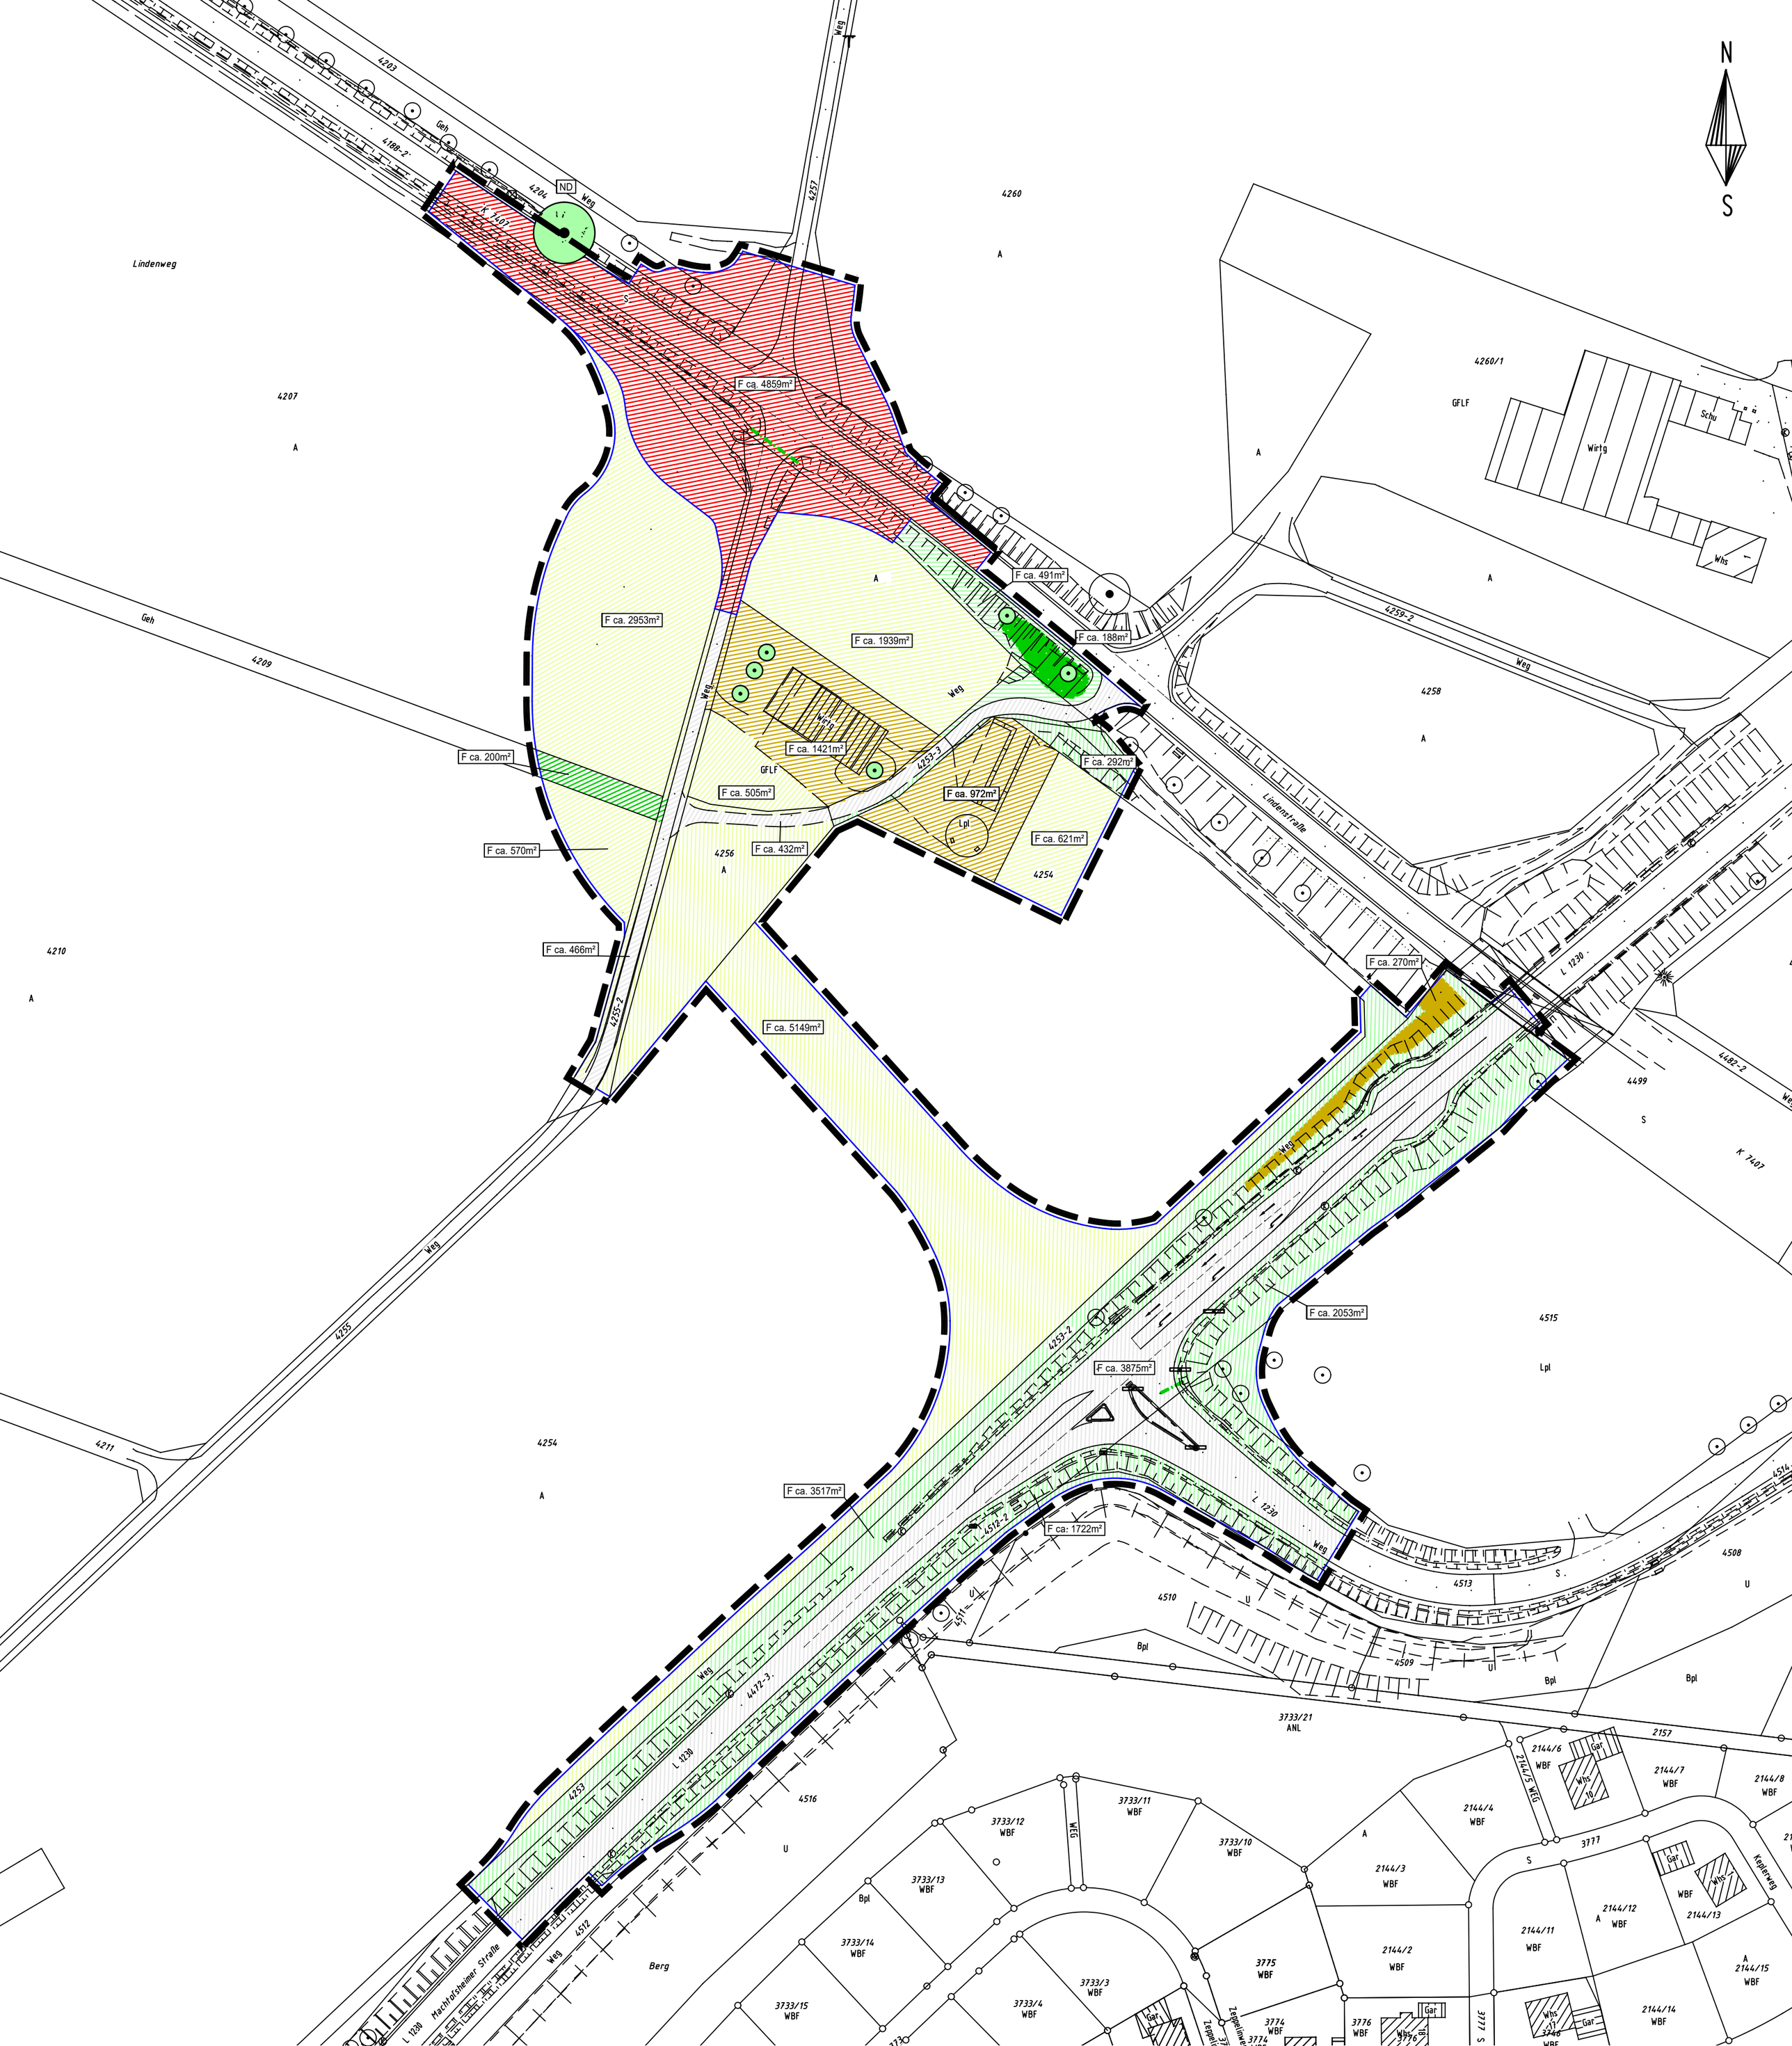
N
S
Lindenweg
Lindenstraße
Machtolsheimer Straße
Berg
Zeppelinweg
Keplerweg
F ca. 4859m²
F ca. 491m²
F ca. 188m²
F ca. 2953m²
F ca. 1939m²
F ca. 1421m²
F ca. 200m²
F ca. 505m²
F ca. 292m²
F ca. 972m²
F ca. 621m²
F ca. 570m²
F ca. 432m²
F ca. 466m²
F ca. 270m²
F ca. 5149m²
F ca. 2053m²
F ca. 3875m²
F ca. 3517m²
F ca: 1722m²
ND
Weg
Geh
GFLF
Wirtg
Schu
Whs
Lpl
Bpl
ANL
WBF
WEG
Gar
L 1230
K 7407